


REFECTION
PLAN REZ-DE-CHAUSSEE
ECHELLE : 1/85=1/40"

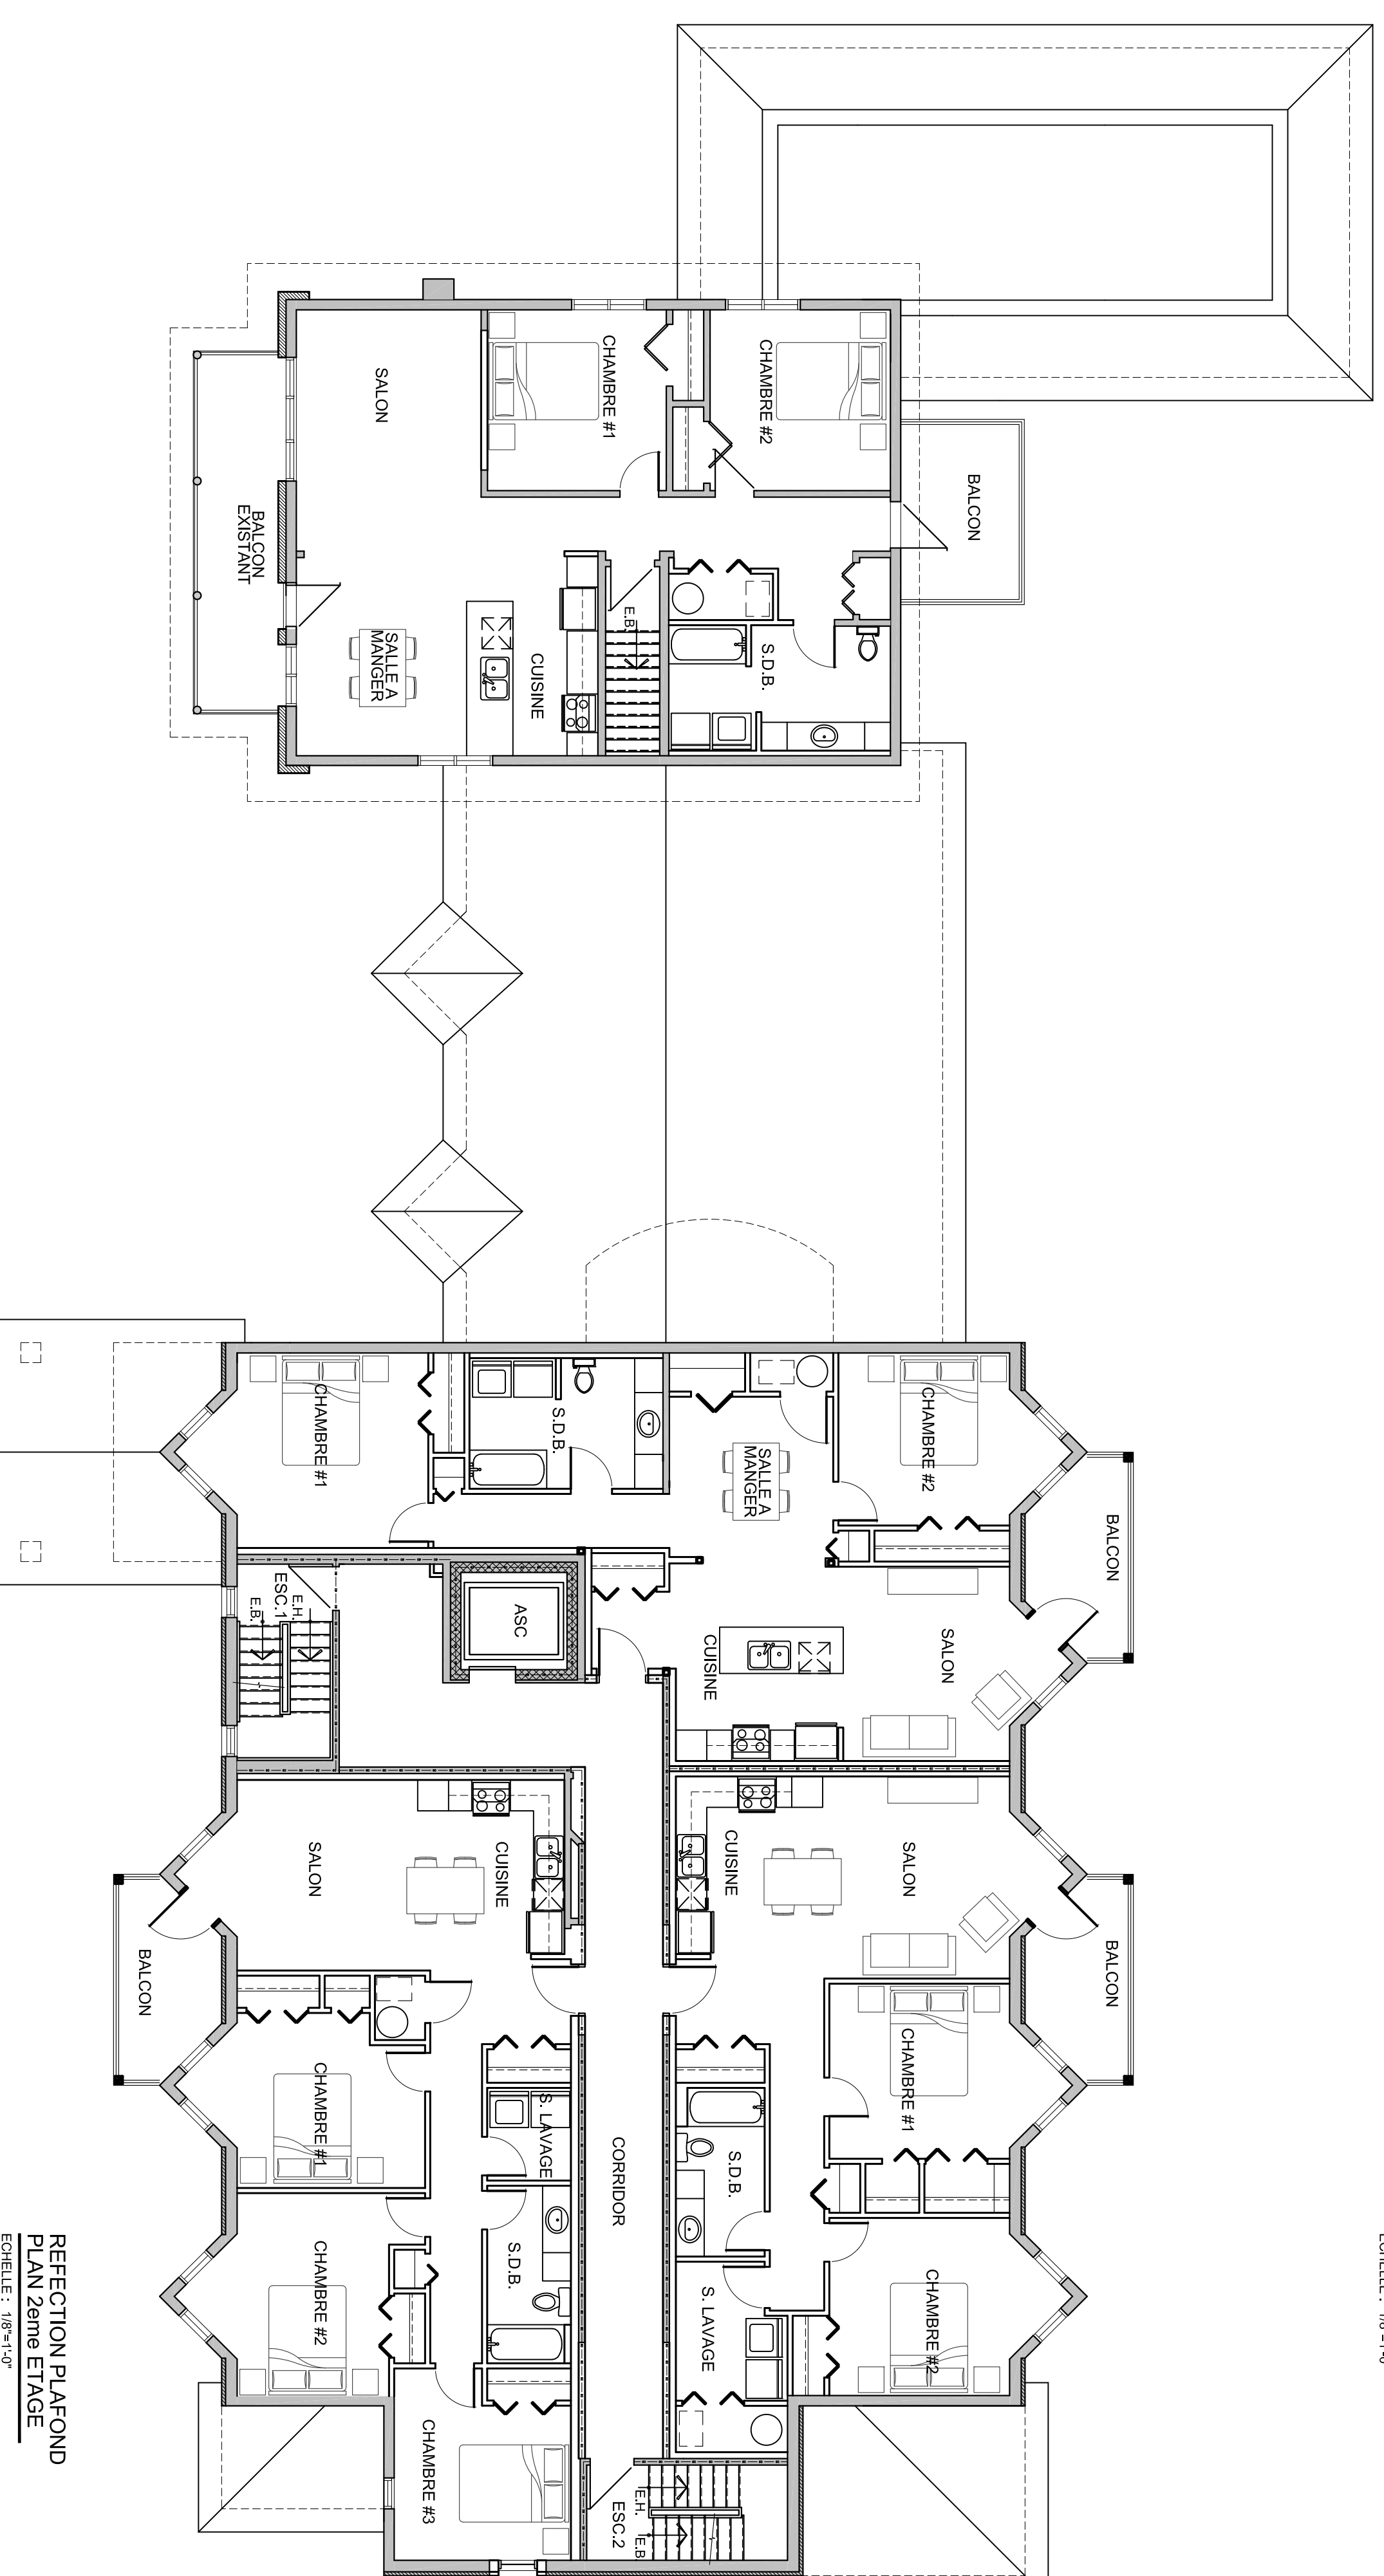

REFECTION PLAFOND
PLAN 1er ETTAGE
ECHELLE : 1/85=1/40"